


**Systemzeichnung Nr. E - M mit Probeentnahmeschacht, 13,00 m³ Monolith Mehrkammergrube
 nach DIN 4261/1 mit Bodenkörperfilteranlage, Z-55-41.619 Ablaufkl.: C, Z-55.41-620 Ablaufkl.: N, für 12 Einwohner**
 Fließgefälle zwischen den Behältern wurde nicht berücksichtigt!

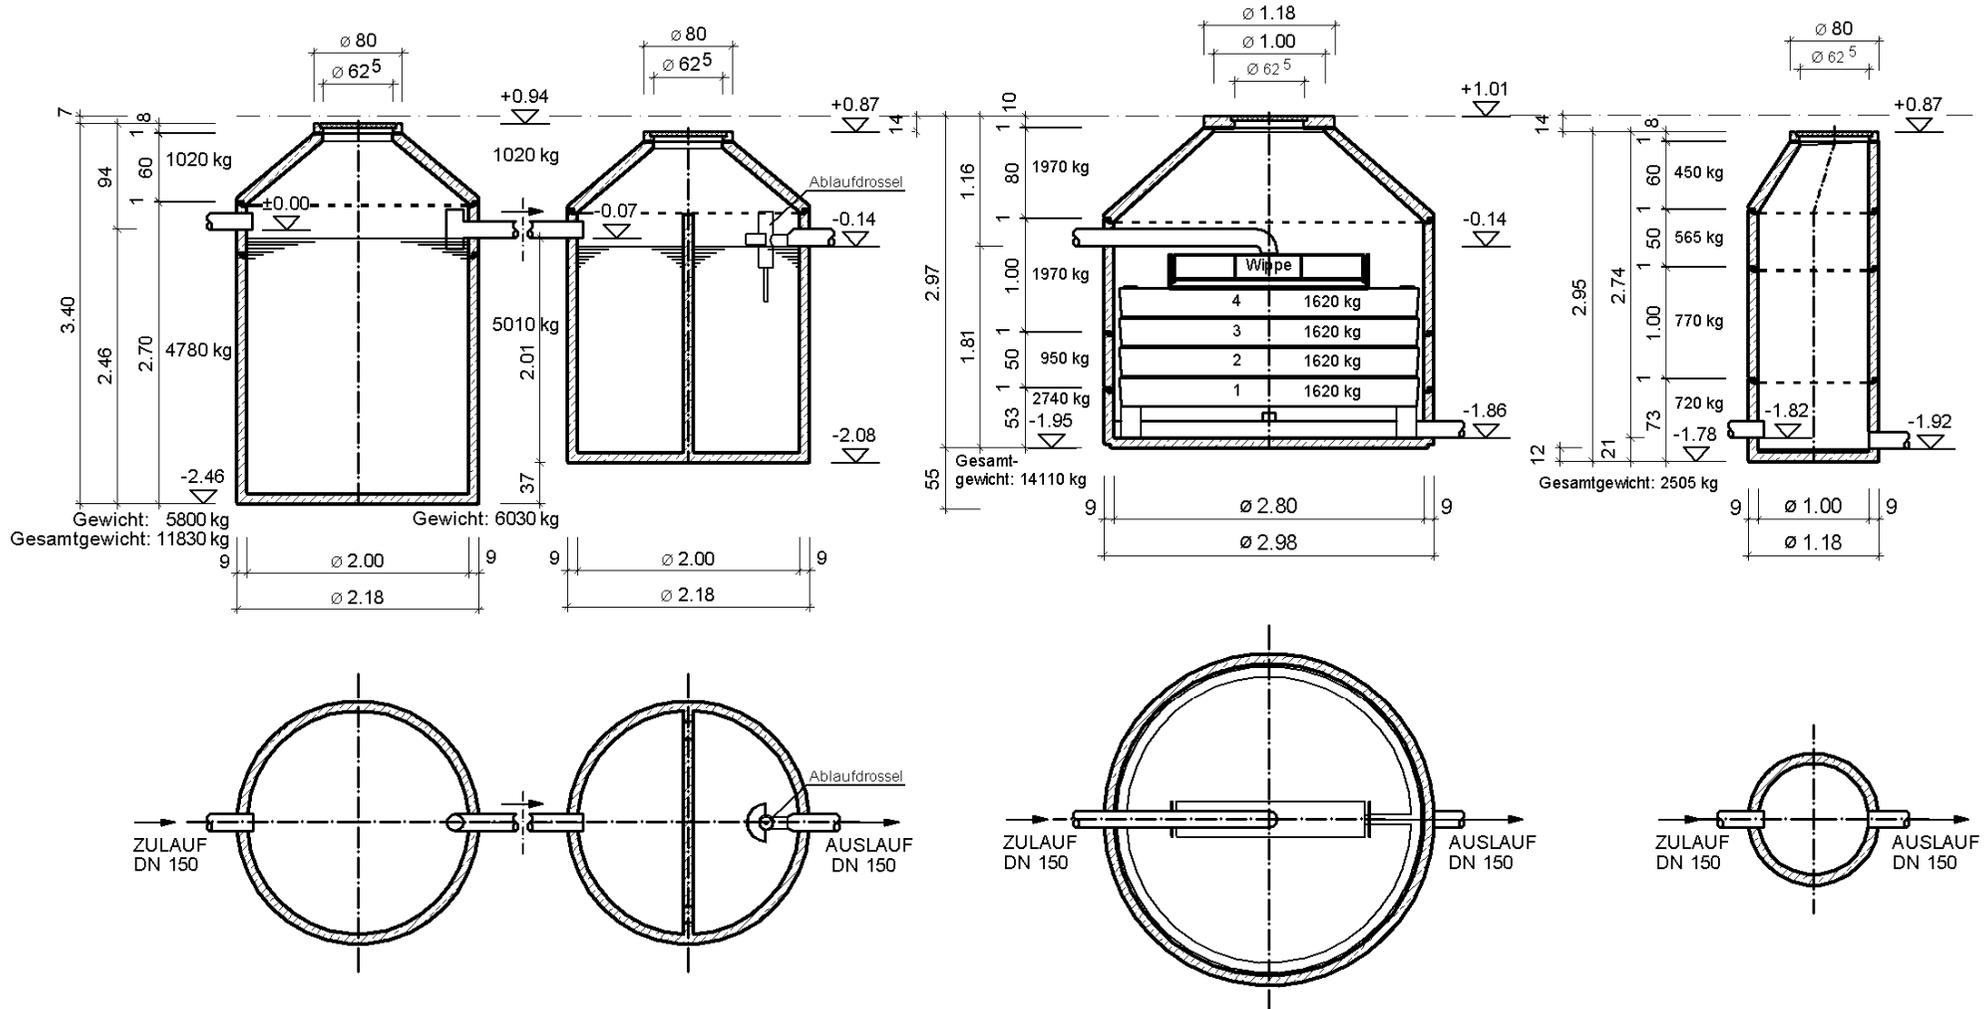

**Ausschreibungstext 3-Kammer-Monolithkleinkläranlage 13,00 m³
mit biologischem Bodenkörperfilterschacht, Z-55.41-619 Ablaufkl.: C,
Z-55.41-620 Ablaufkl.: N, für 12 Einwohner
- System Lauterbach -Kießling
Art. Nr. 501222812 und 504101012**

LV Pos. Nr. _____.

Einheitspreis: _____ EURO

Liefern und einbauen einer 3- Kammer Kleinkläranlage nach DIN 4261 Teil 1 mit nachgeschalteten Bodenkörperfilterschacht (Z-55.41-619 – Ablaufkl.: „C“, Z-55.41-620 – Ablaufkl.: „N“) als vollbiologische Reinigungsstufe laut beiliegender Herstellerzeichnung Nr. E - M für 12 Einwohner mit anschließenden Probeentnahmeschacht .

In den Einheitspreis ist einzurechnen und wird nicht gesondert vergütet:

- komplette Materiallieferung incl. BKF – Bodenstückfüllung, 1,40 m³ Kies 8/16 und 0,50 m³ Split 2/5
- Einbau nach den gesetzlichen Richtlinien und der Versetzanleitung des Herstellers
- incl. Kran bzw. Bagger und allen notwendigen Materialien (Verbindungsrohre, Zementmörtel, Forstschutz bzw. Sauberkeitsschicht unter der Kleinkläranlage und Probeentnahmeschacht. Bei erhöhten Grundwasser oder grob steinigem, felsigen Untergrund Betonfundament) belüftete Abdeckung auf Bodenkörperfilter und Probeentnahmeschacht
- Einbau einer Stahlbetonfundament unter dem Bodenkörperfilterschacht
- alle Abdeckungen Kl. A, Göbeldeckel (50 KN)
- Dichtheitsprüfung nach DIN 4261/1 der Kleinkläranlage vor dem Verfüllen der Baugrube

Techn. Daten:

Monolithkleinkläranlage: Gesamtvolumen: 13,00 m³

Behälter 1: Durchmesser: 2,00m

Gesamthöhe: ca.3,40 m

Behälter 2: Durchmesser: 2,00 m

Gesamthöhe: ca. 2,95 m

Bodenkörperfilterschacht: Durchmesser: 2,80 m

Gesamthöhe: ca 2,97 m

4 Bodenkörperfiltertassen

1 Verteilerwippe

Bodenstückfüllung

Probeentnahmeschacht: Durchmesser: 1,00 m

Gesamthöhe: ca. 2,95 m

Herstellernachweis:

Lauterbach-Kießling GmbH

Wasser- und Abwassertechnik + Betonwerk

Industriestraße 2-4

95517 Seybothenreuth

Tel.: 09275/981-0

Fax: 09275/981-11

www.lauterbach-kiessling.de