


Systemzeichnung Kleinkläranlage 48,00 m³ DN 2800 nach DIN 4261 Teil 1 Fabrikat Lauterbach – Kießling

Fließgefälle zwischen den Behältern wurde nicht berücksichtigt!

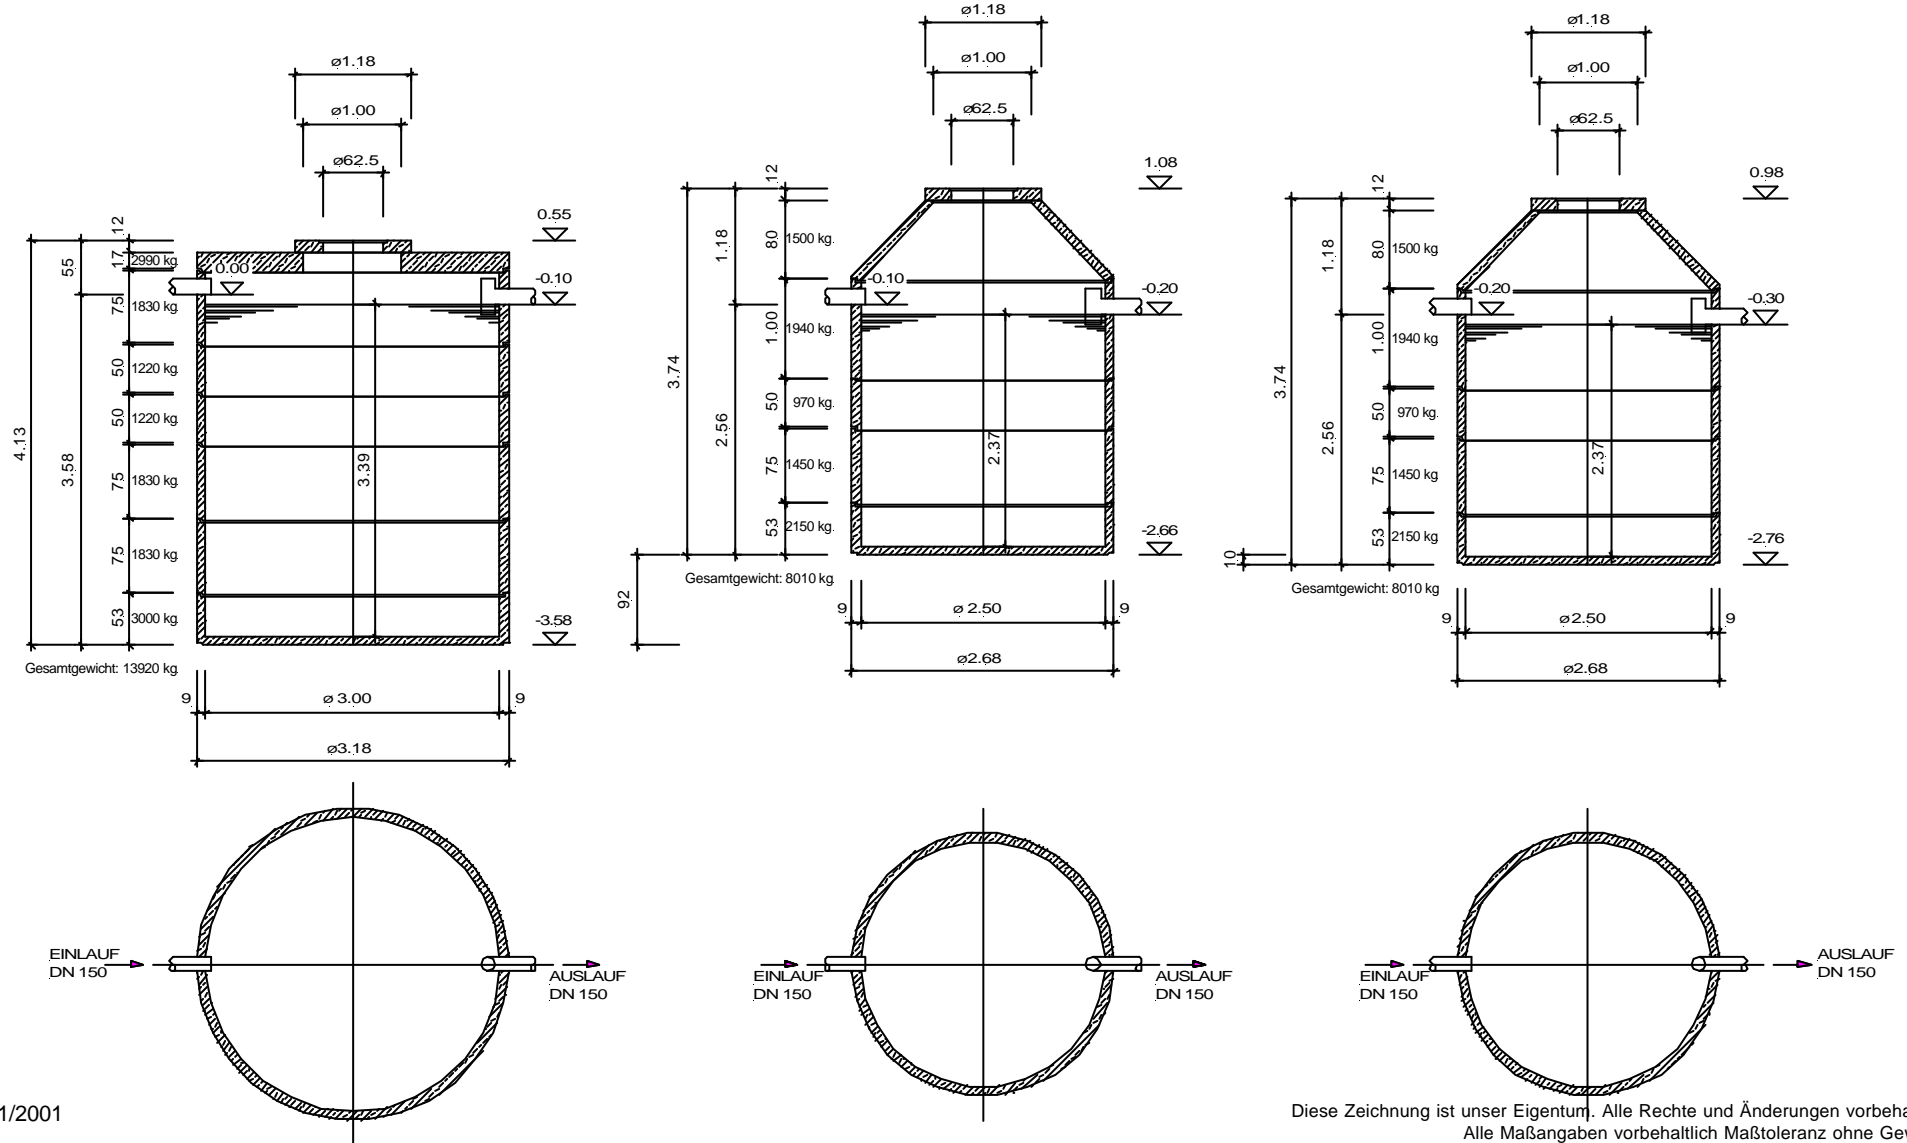

Ausschreibungstext 3-Kammer-Kleinkläranlage 48,00 m³
3 –Behälteranlage DN 3000/2500/2500
- Fabrikat Lauterbach-Kießling
Art. Nr. 648300, 681515 und 2 x 651515

LV Pos. Nr. _____.

Einheitspreis: _____DM

3 - Kammer Kleinkläranlage ohne Abwasserbelüftung komplett mit begehbare Abdeckung und werkseitig eingebautem PVC Ablauf als Dreibebehälteranlage DN 300/250/250 liefern und nach den Angaben der Versetzanleitung des Herstellers einbauen.

Die Dichtheitsprüfung nach DIN 4261 Teil 1 muß vor dem Verfüllen der Baugrube erfolgen und wird nicht gesondert vergütet.

Techn. Daten: Volumen: 48,00 m³
Durchmesser: 1 x 3,00 m, 2 x 2,50 m
Gesamthöhe: ca 4,13 m und 2 x 3,74

Herstellernachweis: Lauterbach-Kießling GmbH
Wasser- und Abwassertechnik + Betonwerk
Industriestraße 2-4
95517 Seybothenreuth
Tele: 09275/981-0
Fax: 09275/981-11