


Systemzeichnung Regenwassersammelschacht 7,00 m³ DN 2800 Werkseitig monolithisch vermörtelt aus SR-F nach DIN 4034 Teil 2 Fabrikat Lauterbach - Kiessling

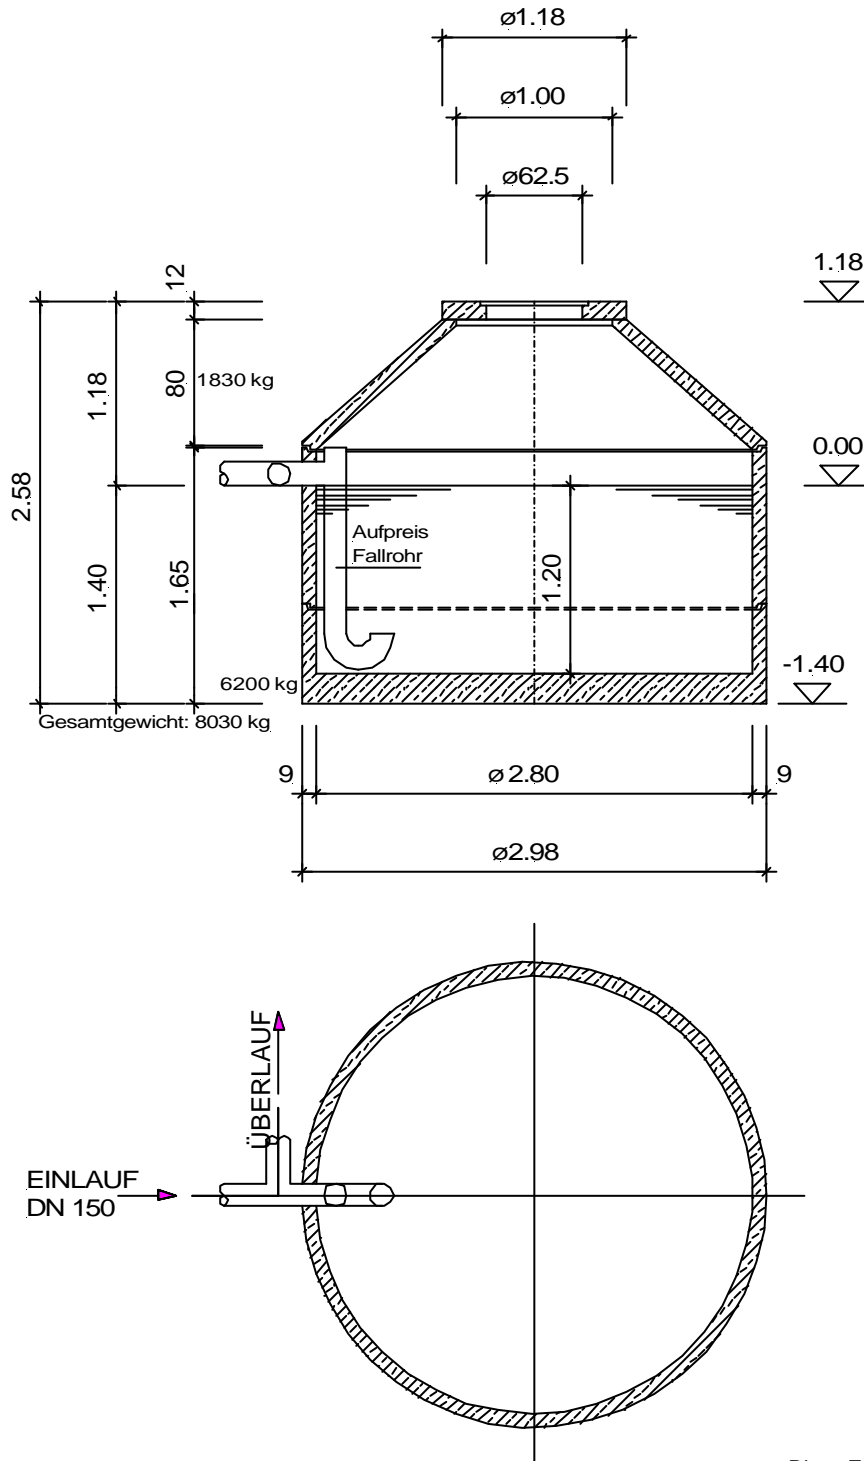

Ausschreibungstext
Regenwassersammelschacht 7,00 m³ DN 2800
Werkseitig monolithisch vermörtelt aus SR-F nach DIN 4034 Teil 2
Fabrikat Lauterbach - Kießling

Art. Nr. 628007V

LV Pos. Nr. _____.

Einheitspreis: _____ DM/EURO

Regenwassersammelschacht, monolithisch vermörtelt, SR-F nach DIN 4034 Teil 2
komplett mit Konus

SH-F, begehbare geteilte Abdeckung, werkseitig eingebautem PVC Zu- und
Überlauföffnung liefern und nach den Angaben der Versetzanleitung des Herstellers
einbauen.

Die Dichtheitsprüfung analog DIN 4261 Teil 1 muß vor dem Verfüllen der Baugrube
erfolgen und wird nicht gesondert vergütet.

Techn. Daten: Volumen: 7,00 m³
Durchmesser: 2,80 m
Gesamthöhe: ca.2,58 m

Herstellernachweis: Lauterbach-Kießling GmbH
Wasser- und Abwassertechnik + Betonwerk
Industriestraße 2-4
95517 Seybothenreuth
Tel.: 09275/981-0
Fax: 09275/981-11